


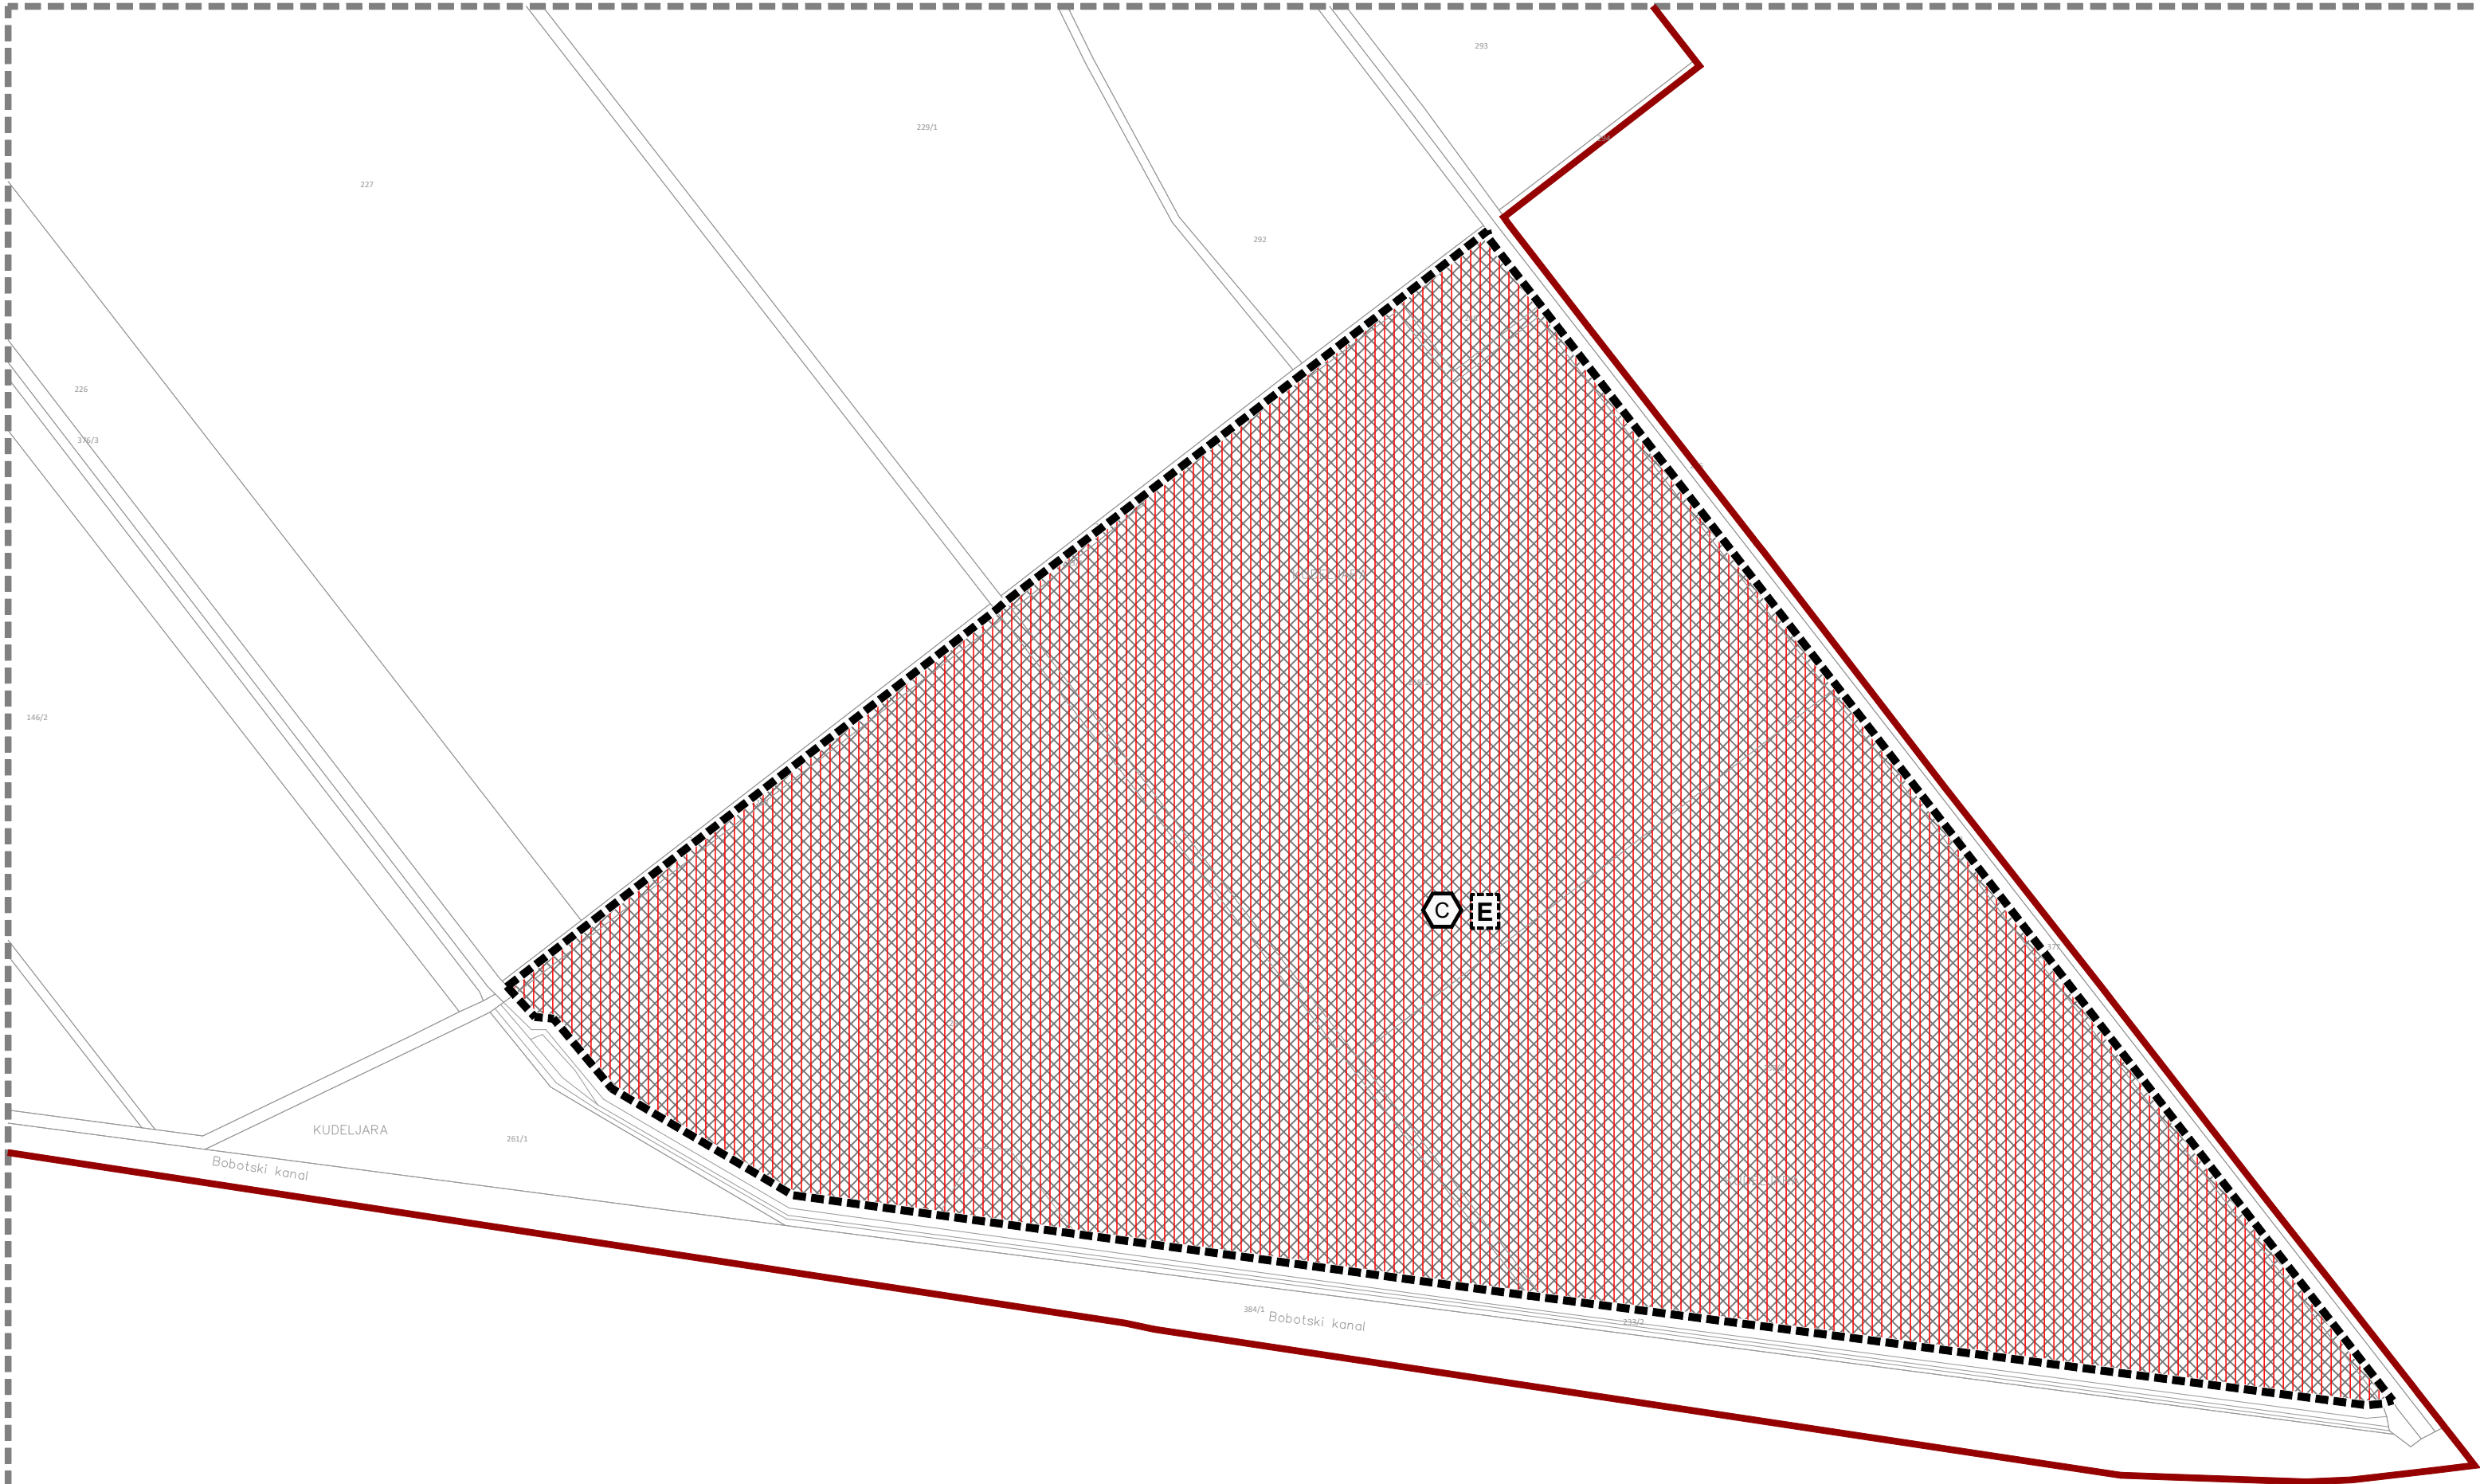

TUMAČ PLANSKOG ZNAKOVLJA

- GRANICE
- OPĆINSKA GRANICA
- OSTALE GRANICE
- GRANICA GRAĐEVINSKOG PODRUČJA

- RAZVOJ I UREĐENJE PROSTORA IZVAN NASELJA
- IZDVOJENA GRAĐEVINSKA PODRUČJA IZVAN NASELJA
- IZDVOJENO GRAĐEVINSKO PODRUČJE IZVAN NASELJA CENTRA ZA GOSPODARENJE OTPADOM "ORLOVNJAK"
- neizgrađeni ali uređeni dio
- ENERGANA

Županija: OSJEČKO-BARANJSKA ŽUPANIJA			
Općina: OPĆINA ANTUNOVAC			
Naziv prostornog plana: IV. IZMJENE I DOPUNE PROSTORNOG PLANA UREĐENJA OPĆINE ANTUNOVAC			
Naziv kartografskog prikaza: IZDVOJENO GRAĐEVINSKO PODRUČJE IZVAN NASELJA CENTRA ZA GOSPODARENJE OTPADOM "ORLOVNJAK"			
Broj kartografskog prikaza: 4.C		Mjerilo kartografskog prikaza: 1 : 5 000	
Odluka o izradi plana: "Službeni glasnik" Općine Antunovac br. 13/23		Odluka predstavničkog tijela o donošenju plana : "Službeni glasnik" Općine Antunovac br. 10/25	
Javna rasprava (datum objave): 02.07.2025.	Ponovna javna rasprava : (datum objave): 11.09.2025.	Javni uvid održan: 10.07.2025. 17.07.2025.	Ponovni javni uvid održan: 18.09.2025. 25.09.2025.
Pečat tijela odgovornog za provođenje javne rasprave :		Odgovorna osoba za provođenje javne rasprave : ANTE MODRIĆ, dipl.iur.	Odgovorna osoba za provođenje ponovne javne rasprave : ANTE MODRIĆ, dipl.iur.
Mišljenje o usklađenosti s prostornim planom županije prema članku 107. Zakona o prostornom uređenju ("Narodne novine" br. 153/2013, 65/2017, 114/2018, 39/2019, 98/2019 i 67/2023): broj mišljenja klasa: 350-02/23-01/31; urbroy: 2158-85-07-25-11 Datum: 28.10.2025.			
Pravna osoba/tijelo koje je izradilo plan: ZAVOD ZA PROSTORNO PLANIRANJE, d.d. OSIJEK	Pečat pravne osobe koja je izradila plan:	Odgovorna osoba: VANESA BUDAČ, dipl.ing.arh.	
Odgovorni voditelj: KRUNOSLAV LIPIĆ, dipl.ing.arh.			
Stručni tim u izradi plana: 1. KRUNOSLAV LIPIĆ, dipl.ing.arh. 2. SANDA MILAS, dipl.ing.arh. 3. VLADO SUDAR, dipl.ing.građ. 4. STJEPAN STAKOR, dipl.ing.kult.tehn. 5. IVICA BUGARIĆ, dipl.ing.građ. 6. ALEKSANDRA KNEŽEVIĆ, građ.teh.			
Pečat predstavničkog tijela:		Predsjednik predstavničkog tijela: ZLATKO MATIJEVIĆ	
Istovjetnost ovog prostornog plana s izvornikom ovjerava:		Pečat nadležnog tijela:	