


TUMAČ PLANSKOG ZNAKOVLJA

- GRANICE
TERITORIJALNE I STATISTIČKE GRANICE
- OPĆINSKA GRANICA
- OSTALE GRANICE
- GRADEVINSKO PODRUČJE
- KORIŠTENJE VODA-VODOOPSKRBA
- MAGISTRALNI OPSKRBNI CJEVOVOD
- OSTALI VODOOPSKRBNI CJEVOVODI
- ODVODNJA OTPADNIH VODA
- GLAVNI DOVODNI KANAL (KOLEKTOR)
- OSTALI DOVODNI KANALI
- CRPNA STANICA
- UREĐENJE VODOTOKA I VODA
- NASIP
- MELIORACIJSKA ODVODNJA
- OSNOVNA KANALSKA MREŽA
- DETALJNA KANALSKA MREŽA
- CRPNA STANICA
- PODZEMNA DRENAŽA

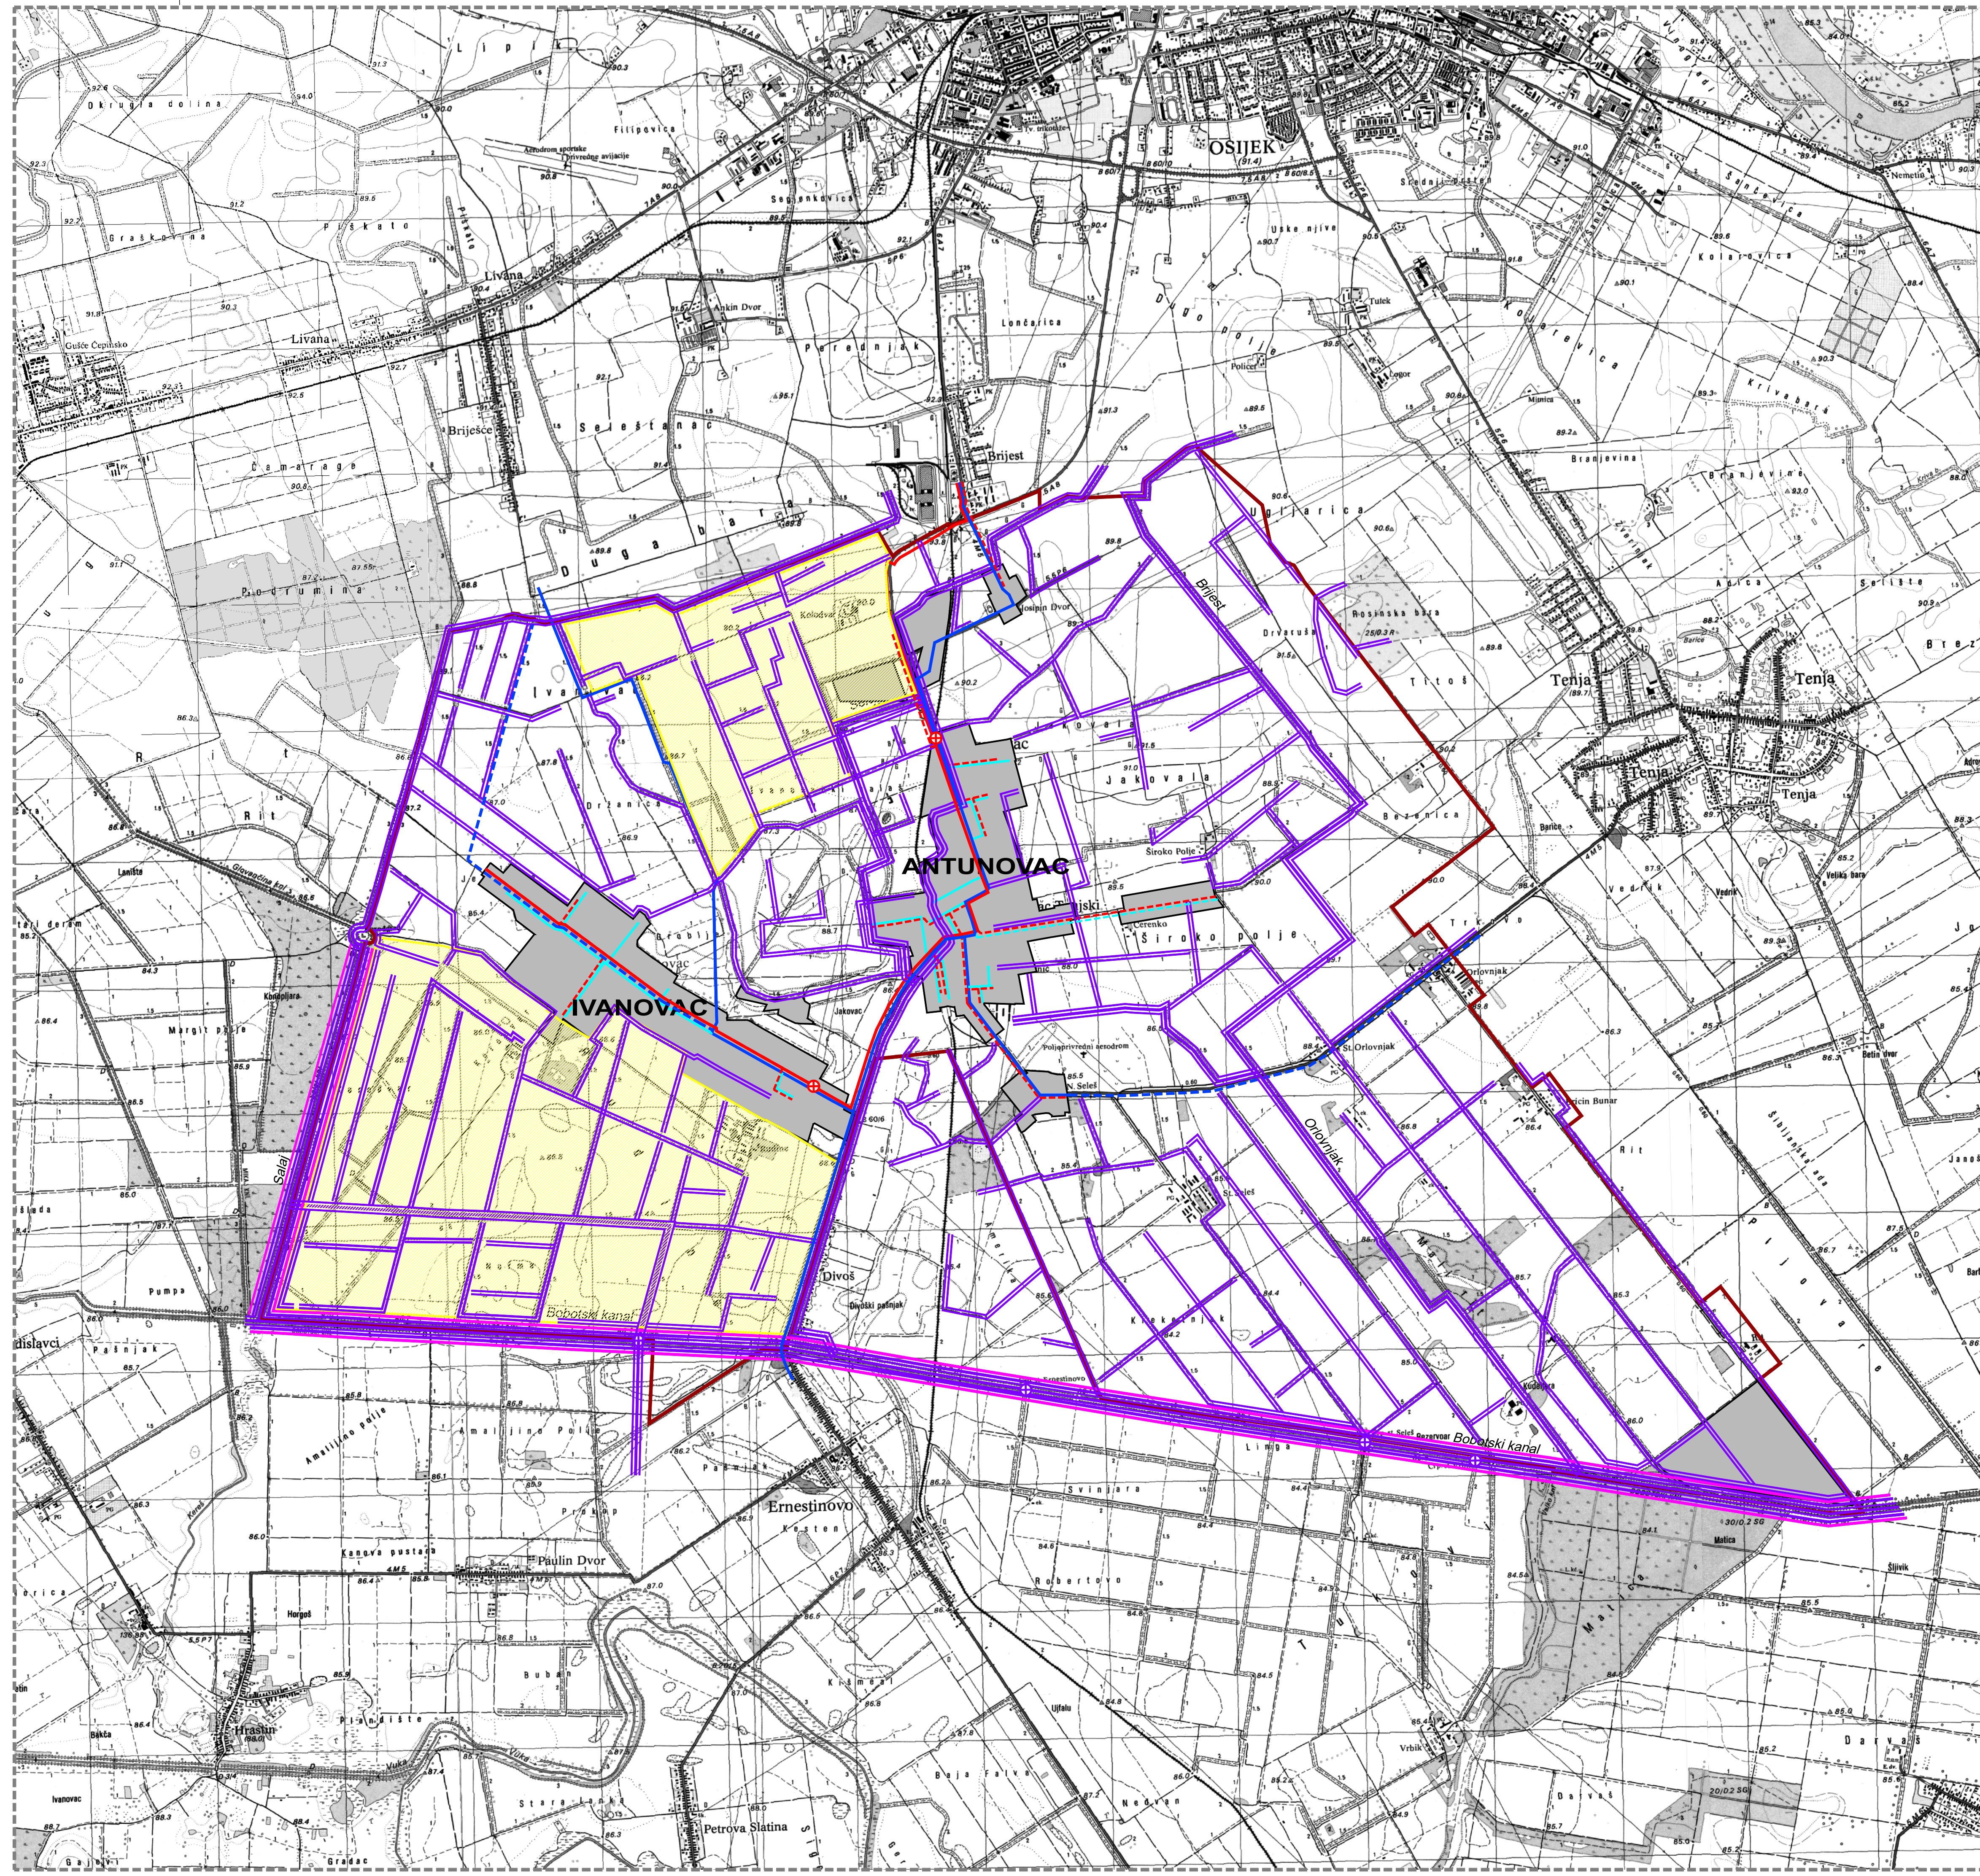

Županija: Općina:		OSJEČKO-BARANJSKA ŽUPANIJA OPĆINA ANTUNOVAC	
Naziv prostornog plana: IV. IZMJENE I DOPUNE PROSTORNOG PLANA UREĐENJA OPĆINE ANTUNOVAC			
Naziv kartografskog prikaza: INFRASTRUKTURNI SUSTAVI Vodnogospodarski sustav			
Broj kartografskog prikaza: 2.E		Mjerilo kartografskog prikaza: 1 : 25 000	
Odluka o izradi plana: "Službeni glasnik" Općine Antunovac br. 13/23 Javna rasprava (datum objave): 02.07.2025.		Odluka predstavničkog tijela o donošenju plana : "Službeni glasnik" Općine Antunovac br. 10/25 Javni uvid održan: 10.07.2025. Ponovni javni uvid održan: 18.09.2025. 23.09.2025.	
Pečat tijela odgovornog za provođenje javne rasprave :		Odgovorna osoba za provođenje javne rasprave : ANTE MODRIĆ, dipl.iur.	
Pečat tijela odgovornog za provođenje javne rasprave :		Odgovorna osoba za provođenje javne rasprave : ANTE MODRIĆ, dipl.iur.	
Mišljenje o usklađenosti s prostornim planom županije prema članku 107. Zakona o prostornom uređenju ("Narodne novine" br. 153/2013, 65/2017, 114/2018, 39/2019, 98/2019 i 67/2023): broj mišljenja klasa: 350-02/23-01/31; urbroj: 2158-85-07-25-11 Datum: 28.10.2025.			
Pravna osoba/tijelo koje je izradilo plan:		Pečat pravne osobe koja je izradila plan:	
ZAVOD ZA PROSTORNO PLANIRANJE, d.d. OSIJEK		VANESA BUDAČ, dipl.ing.arh.	
Odgovorni voditelj: KRUNOSLAV LIPIC, dipl.ing.arh.			
Stručni tim u izradi plana: 1. KRUNOSLAV LIPIC, dipl.ing.arh. 2. SANDA MILAS, dipl.ing.arh. 3. VLADO SUDAR, dipl.ing.grad. 4. STJEPAN STAKOR, dipl.ing.kult.tehn. 5. IVICA BUGARIĆ, dipl.ing.grad. 6. ALEKSANDRA KNEŽEVIĆ, grad.teh.			
Pečat predstavničkog tijela:		Predsjednik predstavničkog tijela: ZLATKO MATJEVIĆ	
Istovjetnost ovog prostornog plana s izvornikom ovjerava:		Pečat nadležnog tijela:	
ZAVOD ZA PROSTORNO PLANIRANJE d.d. OSIJEK 31000 OSIJEK TEL: 031/225-100 FAX: 031/211-855 E-MAIL: zpo@zppo.hr			