

TUMAČ PLANSKOG ZNAKOVLJA

- GRANICE
- TERITORIJALNE I STATISTIČKE GRANICE
- OPĆINSKA GRANICA
- OSTALE GRANICE
- GRADEVINSKO PODRUČJE
- KORIŠTENJE VODA-VODOOPSKRBA
- postojeće

planirano

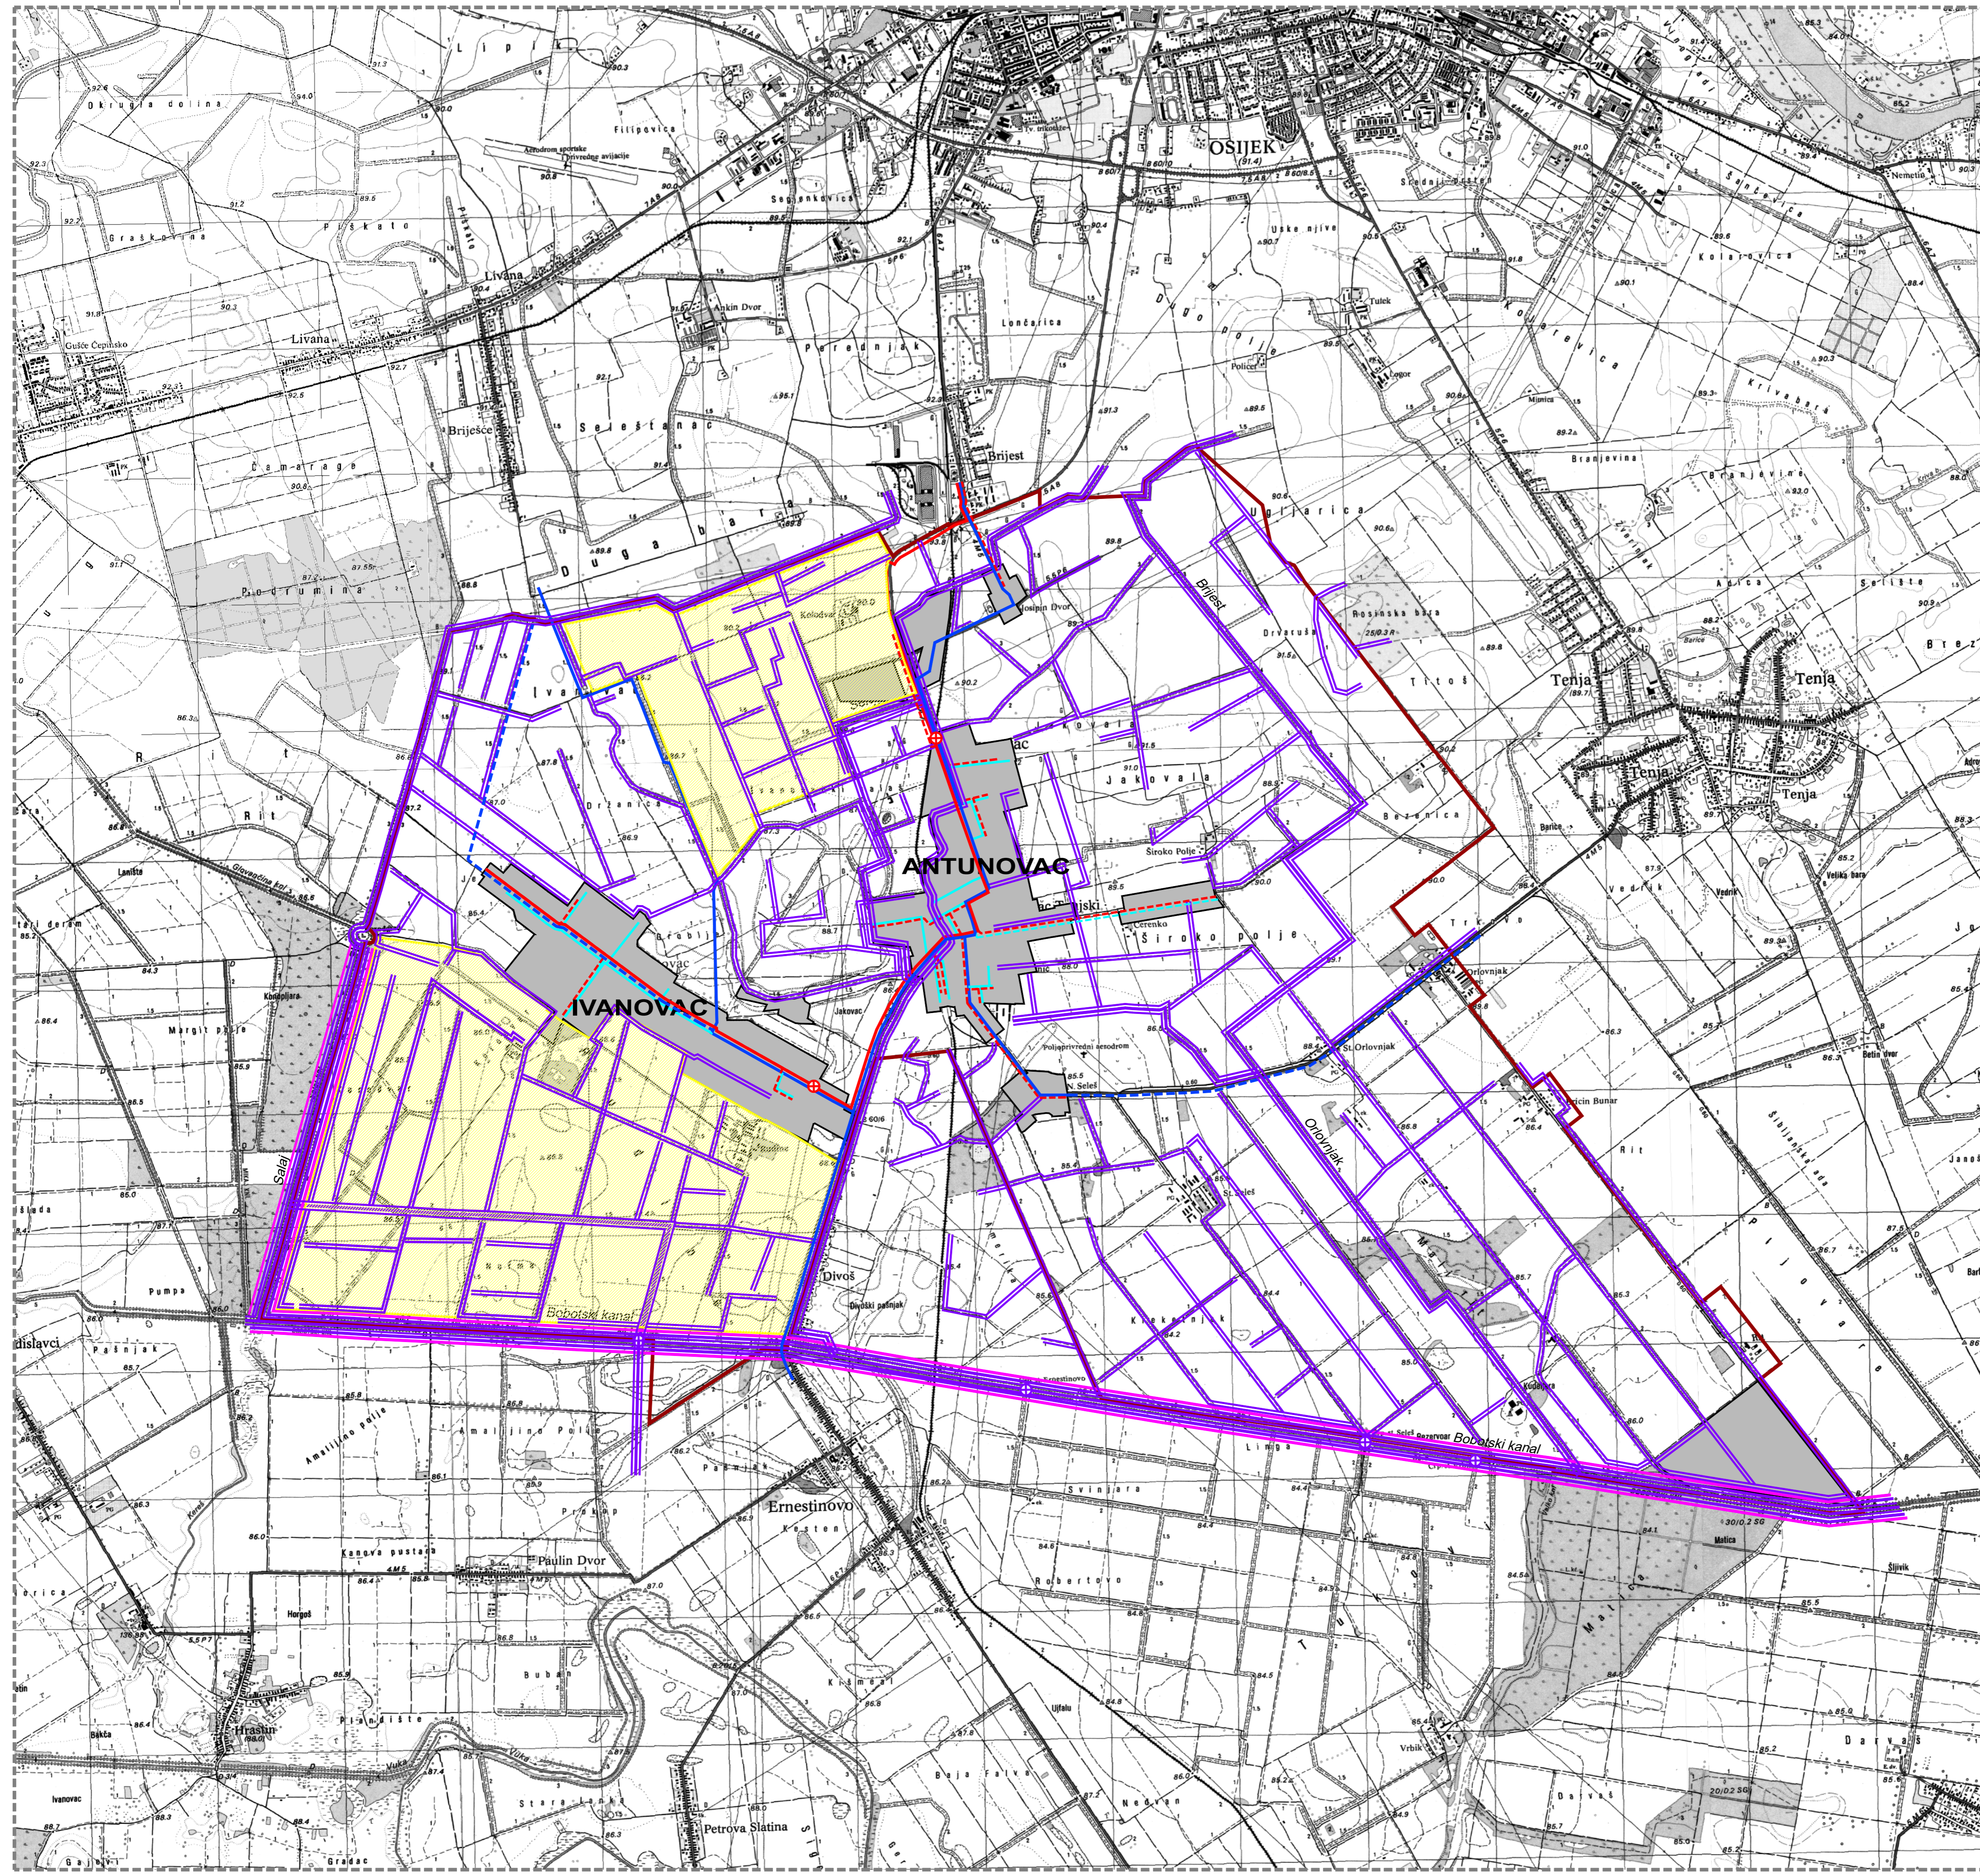
MAGISTRALNI OPSKRBNI CJEVOVOD
- 
- OSTALI VODOOPSKRBNI CJEVOVODI

ODVODNJA OTPADNIH VODA

GLAVNI DOVODNI KANAL (KOLEKTOR)

UREĐENJE VODOTOKA I VODA

MELIORACIJSKA ODVODNJA

OSNOVNA KANALSKA MREŽA

Županija: OSJEČKO-BARANJSKA ŽUPANIJA Općina: OPĆINA ANTUNOVAC			
Naziv prostornog plana: IV. IZMJENE I DOPUNE PROSTORNOG PLANA UREĐENJA OPĆINE ANTUNOVAC (Prijedlog plana za ponovnu javnu raspravu)			
Naziv kartografskog prikaza: INFRASTRUKTURNI SUSTAVI Vodnogospodarski sustav			
Broj kartografskog prikaza: 2.E		Mjerilo kartografskog prikaza: 1 : 25 000	
Odluka o izradi plana: Odluka predstavničkog tijela o donošenju plana :			
"Službeni glasnik" Općine Antunovac br. 13/23 Javna rasprava (datum objave): 02.07.2025.		Ponovna javna rasprava : (datum objave): Javni uvid održan: 10.07.2025. Ponovni javni uvid održan: 17.07.2025.	
Pečat tijela odgovornog za provođenje javne rasprave :		Odgovorna osoba za provođenje javne rasprave : ANTE MODRIĆ, dipl.iur.	
Mišljenje o usklađenosti s prostornim planom županije prema članku 107. Zakona o prostornom uređenju ("Narodne novine" br. 153/2013, 65/2017, 114/2018, 39/2019, 98/2019 i 67/2023): broj mišljenja klasa:		Datum:	
Pravna osoba/tijelo koje je izradilo plan:		Pečat pravne osobe koja je izradila plan:	
ZAVOD ZA PROSTORNO PLANIRANJE, d.d. OSIJEK		ODGOVORNA OSOBA: VANESA BUDAČ, dipl.ing.arh.	
Odgovorni voditelj: KRUNOSLAV LIPIC, dipl.ing.arh.			
Stručni tim u izradi plana: 1. KRUNOSLAV LIPIC, dipl.ing.arh. 2. SANDA MILAS, dipl.ing.arh. 3. VLADO SUDAR, dipl.ing.građ. 4. STJEPAN STAKOR, dipl.ing.kult.tehn. 5. IVICA BUGARIĆ, dipl.ing.građ.			
6. ALEKSANDRA KNEŽEVIĆ, građ.teh.			
Pečat predstavničkog tijela:		Predsjednik predstavničkog tijela:	
Istovjetnost ovog prostornog plana s izvornikom ovjerava:		Pečat nadležnog tijela:	

ZAVOD ZA PROSTORNO PLANIRANJE d.d. OSIJEK  
31000 OSIJEK  
TEL: 031/225-100 FAX: 031/211-855 E-MAIL: zppo@zppo.hr

VJENAC PAJE KOLARIĆA 5a  
E-MAIL: zppo@zppo.hr